
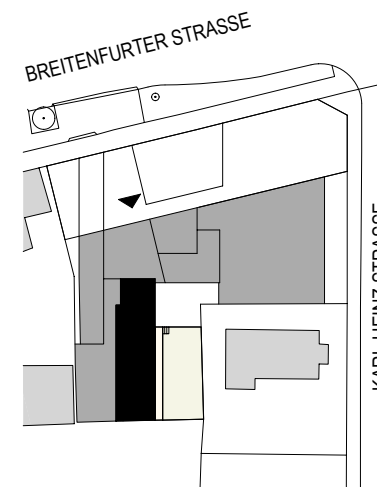


BREITENFURTER STRASSE 191, A-1230 WIEN

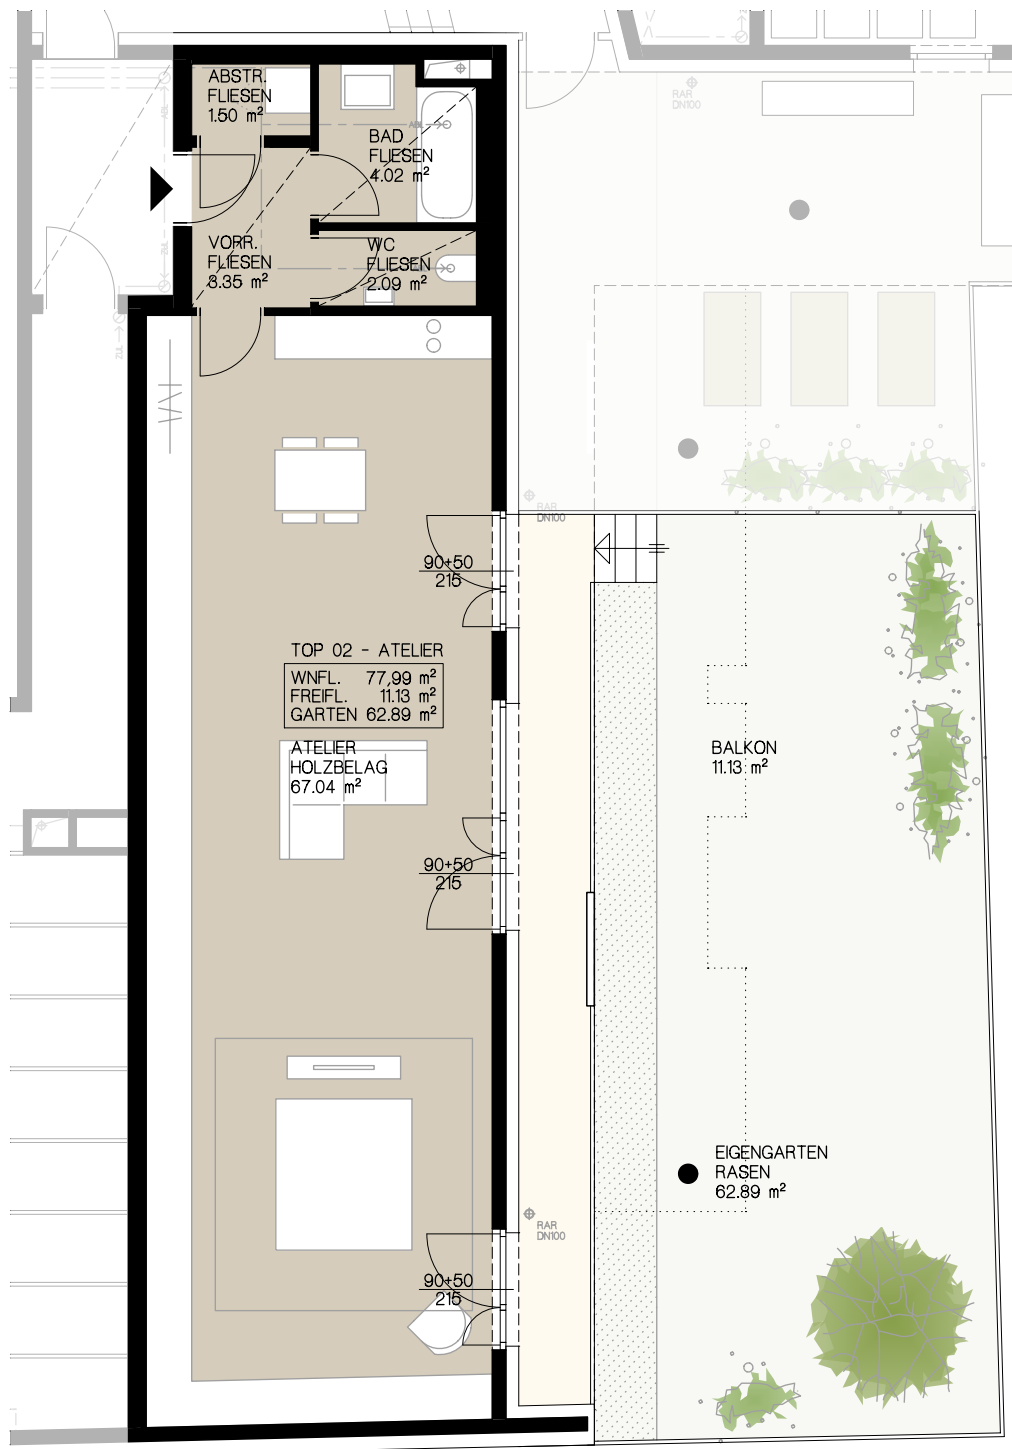

TOP 02 / ATELIER - ERDGESCHOSS

ANZAHL DER ZIMMER: 1

WOHNEN	77,99 m ²
BALKON	11,13 m ²
GARTEN	62,89 m ²



HINSICHTLICH DER BODEN- U. WANDBELÄGE, SOWIE DER ELEKTRO-, SANITÄR- U. SONSTIGEN AUSSTATTUNGEN, GILT AUSSCHLIESSLICH DIE JEWEILS AKTUELLE BAU- U. AUSSTATTUNGSBESCHREIBUNG. SONSTIGE EINRICHTUNGSGEGENSTÄNDE DIENEN NUR DER VERANSCHAULICHUNG UND WERDEN NICHT DELIEFERT. DIESER PLAN IST NICHT FÜR DIE BESTELLUNG VON EINBAUMÖBELN GEEIGNET - EINE NATURMASSNAHME IST ERFORDERLICH. UNVERBINDLICHE PLANKOPIE, ÄNDERUNGEN WÄHREND DER BAUAUSFÜHRUNG BLEIBEN VORBEHALTEN. ALLE QUADRATMETERANGABEN SIND DIGITAL NACH ROHBAUMASSEN BERECHNET.